

Preisspiegel Fassade 2017
Miroir des prix façade 2017



Eternit (Schweiz) AG
CH-8867 Niederurnen
+41 55 617 11 11

Eternit (Suisse) SA
CH-1530 Payerne
+41 26 662 91 11

info@eternit.ch
www.eternit.ch

Member of the
Swisspearl Group

**FASSADENSCHIEFER «Eternit»
NOBILIS/PLANEA**

- Rechteckstreifen, 10×60×150 mm
- Rechteckstreifen, 3×200×200 mm

CLINAR NOBILIS/PLANEA 4 mm

- Rechteckstreifen, 600×300 mm
- Rechteckstreifen, 900×300 mm
- Rechteckstreifen, 1200×300 mm
- Stülpdeckung, 900×300 mm

CLINAR CARAT 4 mm

- Rechteckstreifen, 900×300 mm
- Stülpdeckung 1200×460 mm

MODULA NOBILIS/PLANEA 8 mm
Stülpdeckung

LINEARIS CARAT 8 mm
2500×147 mm

SWISSPEARL NOBILIS/PLANEA
Grossflächig 8 mm

SWISSPEARL CARAT, XPRESSIV
Grossflächig 8 mm

SIGMA 8 NOBILIS/PLANEA 8 mm
Unsichtbar befestigt, grossflächig

ONDAPRESS-36
R-COLOR, vertikale Verlegung

Die Angaben sind als Richtwert zu betrachten. **Kostenberechnung für ein kleineres Mehrfamilienhaus** (Fläche > 300m²). Die Kosten können je nach Region und Gebäudekomplexität variieren. Preise 2017 exkl. 8,0 % MwSt.

**ARDOISES DE FACADE «Eternit»
NOBILIS/PLANEA**

- Rectangle bande, 10×60×150 mm
- Rectangle bande, 3×200×200 mm

CLINAR NOBILIS/PLANEA 4 mm

- Rectangle bande, 600×300 mm
- Rectangle bande, 900×300 mm
- Rectangle bande, 1200×300 mm
- Façon à clin, 900×300 mm

CLINAR CARAT 4 mm

- Rectangle bande, 900×300 mm
- Façon à clin, 1200×460 mm

MODULA NOBILIS/PLANEA 8 mm
Pose à clin

LINEARIS CARAT 8 mm
2500×147 mm

SWISSPEARL NOBILIS/PLANEA
Grande surface 8 mm


SWISSPEARL CARAT, XPRESSIV
Grande surface 8 mm

SIGMA 8 NOBILIS/PLANEA 8 mm
Fixation invisible, grande surface

ONDAPRESS-36
R-COLOR, disposition verticale

Les données sont à considérer en tant que valeurs indicatives. **Calcul des coûts pour un petit immeuble locatif** (surface > 300 m²). Les coûts peuvent varier selon la région et la complexité du bâtiment. Prix 2017 TVA 8,0 % non incluse.

CHF/m²

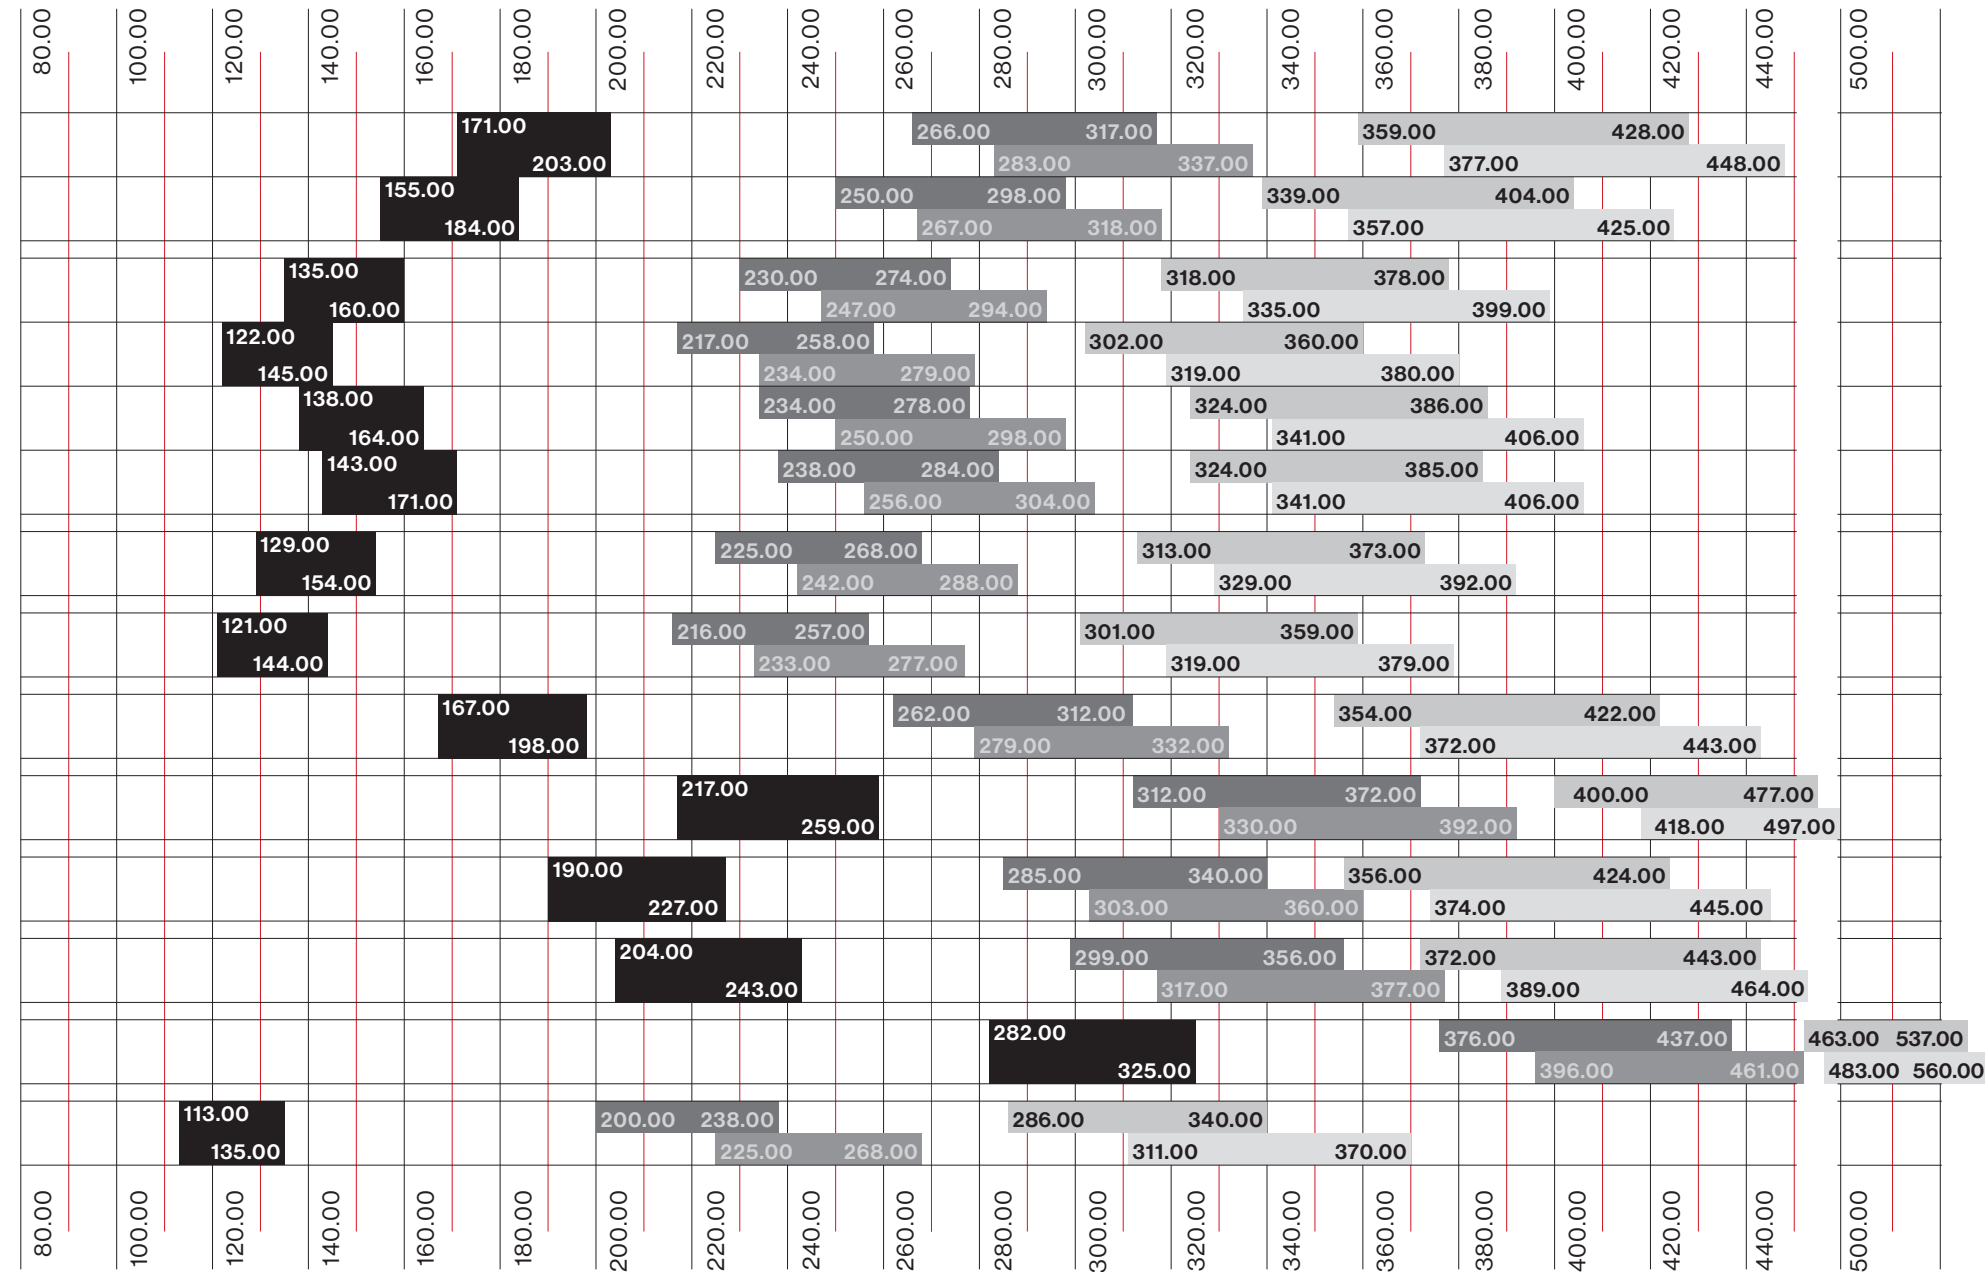

CHF/m²

- 1** Bekleidungsmaterial + Verlegung, inkl. Lattung, An- und Abschlussprofile
- Matériau d'habillage + pose, inclus lattage, profilés de raccordement et finitions

- 2a** 1+ Distanzschrauben und 160 mm Lambda Dämmung
- 1+ Cheville d'écartement et isolation thermique lambda 160 mm
- 2b** 1+ Holz/Metall-Unterkonstruktion + Wärmedämmung 200 mm
- 1+ Sous-structure en bois/métal + isolation thermique 200 mm

- 3a** 2a + Fensterausbildung (Bank, Leibung, Sturz)
- 2a + Façon de la fenêtre (appui, embrasure, linteau)
- 3b** 2b + Fensterausbildung (Bank, Leibung, Sturz)
- 2b + Façon de la fenêtre (appui, embrasure, linteau)

Fassade
Façade